



ФАСАДА ЮГОИЗТОК М 1:100

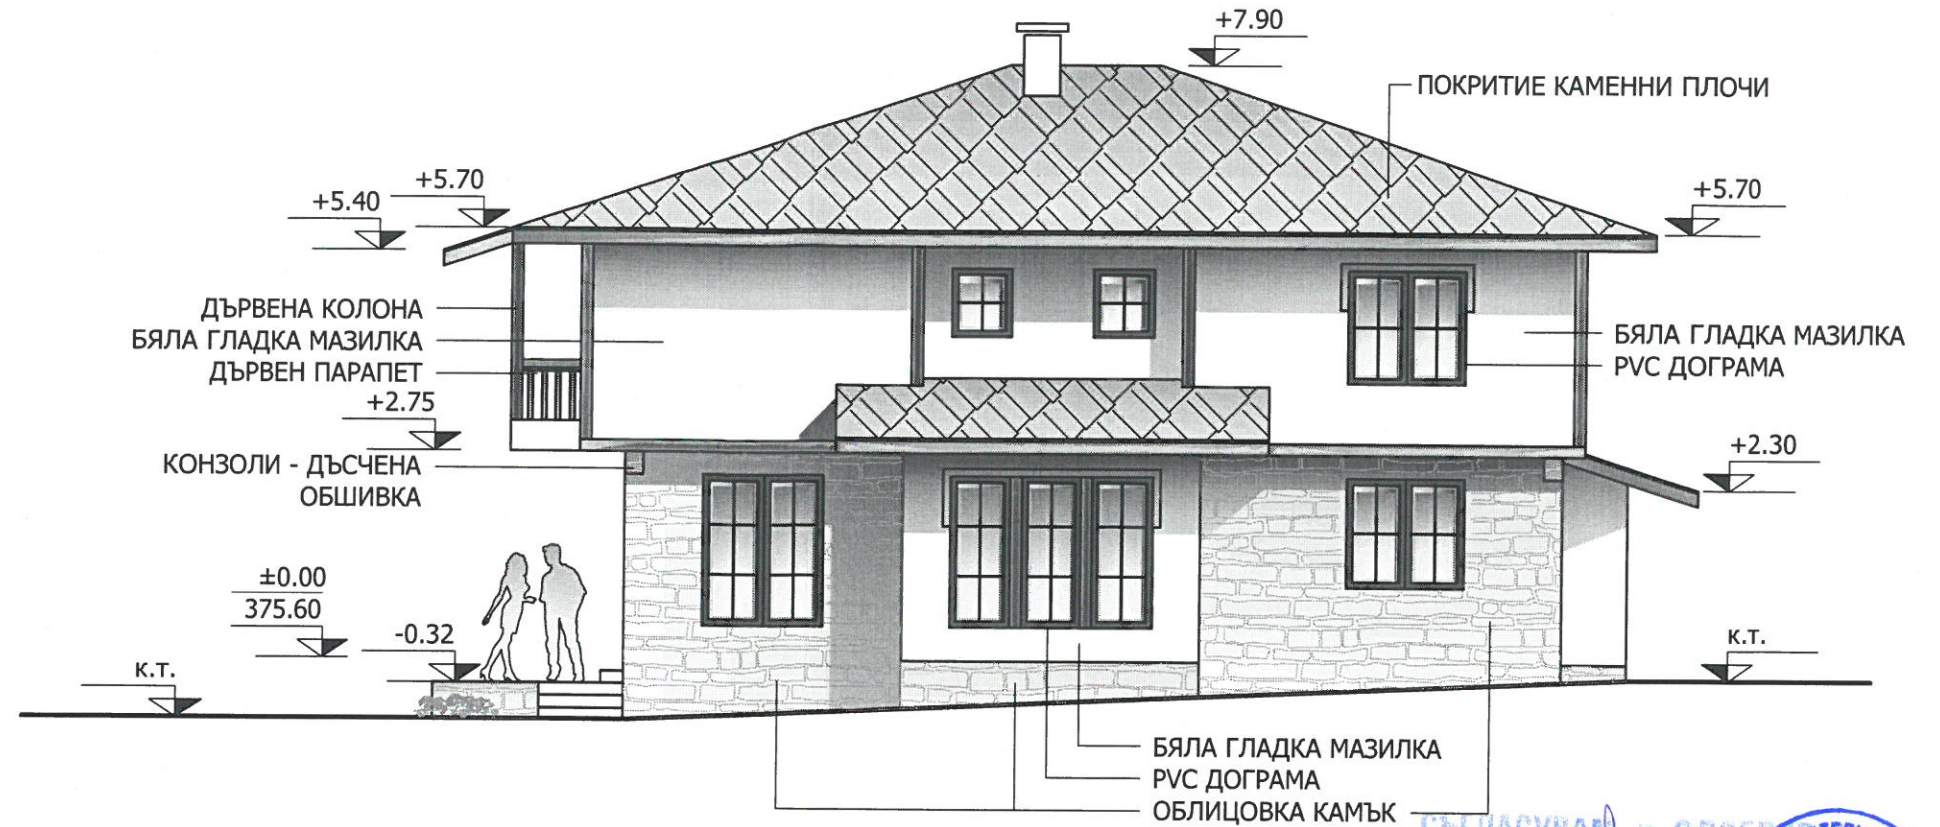

ФАСАДА СЕВЕРОИЗТОК М 1:100

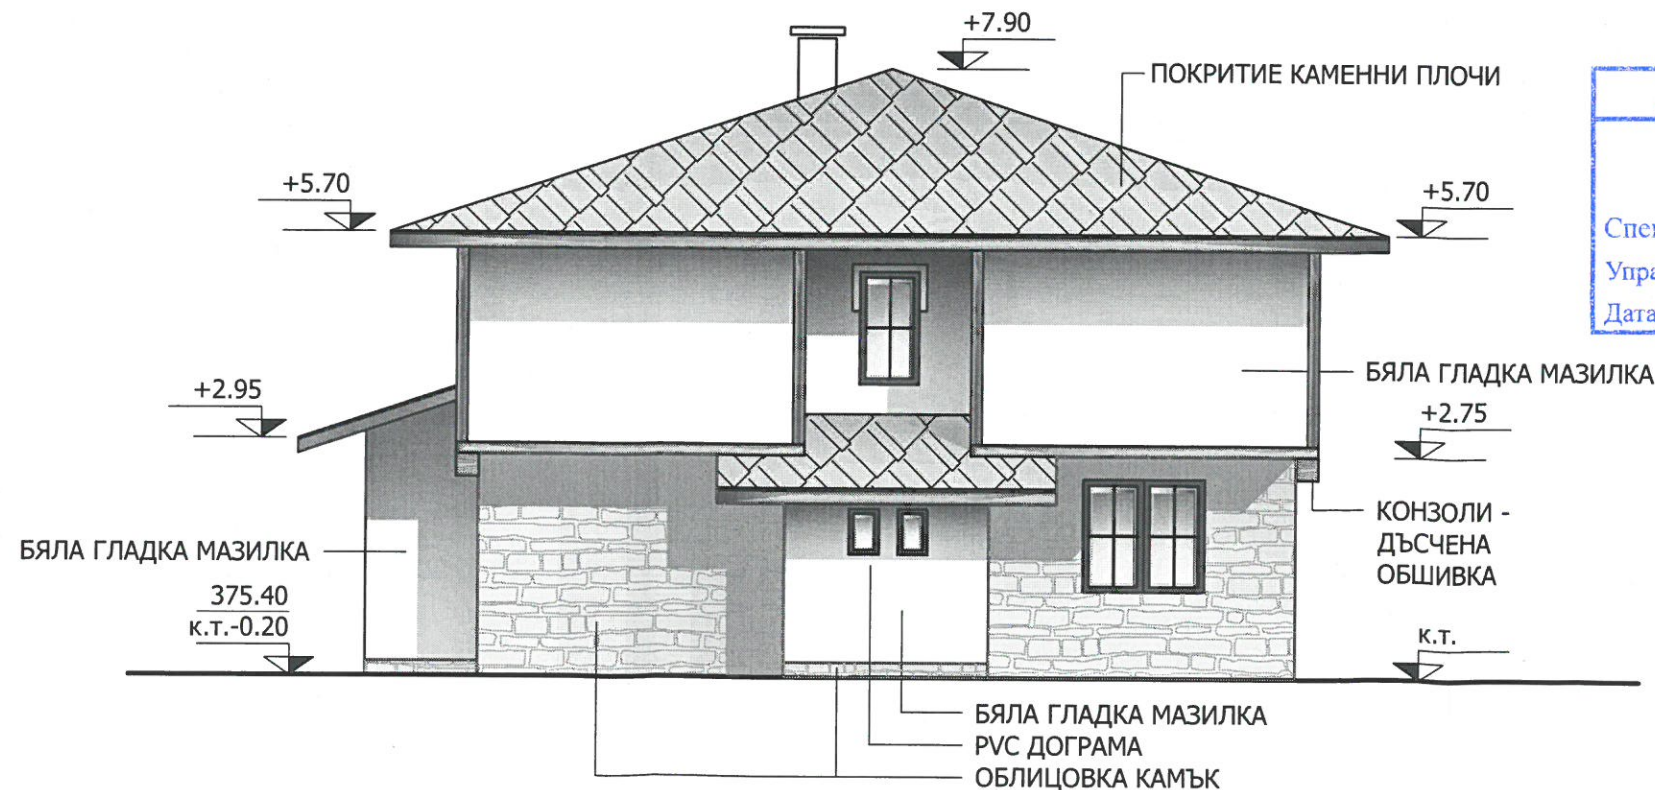

„ТРОЯ КОНСУЛТ“ ЕООД
 Оценка за съответствие на проекта
 съгласно чл. 142, ал. 5 от ЗУТ

Специалист: *[Signature]*
 Управител: *[Signature]*
 Дата: 18.06.2015

ПЪЛНА ПРОЕКТАНТСКА ПРАВОСПОСОБНОСТ

наб

инж. ПЕНКО И ТЕРЗИЕВ
 Ръч. № 01874
 Дата: *[Signature]*

проектантско ателие -"ТРОЯНАРХ"			
гр.Троян, ул."Хр.Ботев" N264, тел. 0670/55226, GSM 0888930977 email: troyanarch@abv.bg			
ОБЕКТ:	КЪЩА ЗА ГОСТИ им.№24476.761.90, УПИ IX - 84, кв.20, с. Дълбок Дол, община Троян, област Ловеч		
СОБСТВЕНИК:	"ЕМ ЕЙЧ ЕС" ЕООД		
ЧАСТ:	АРХИТЕКТУРНА	фаза : ТП	дата: 04.2015г.
ЧЕРТЕЖ:	ФАСАДИ ЮГОИЗТОК И СЕВЕРОИЗТОК	М 1:100	лист: 7/7
СЪГЛАСУВАЛИ:	КОНСТР.	инж. Венцислав Йотов	
	ЕЛ.	инж. Ангел Ангелов	
	ВиК	инж. Йордан Чемишев	
	ВП	инж. Галя Леондиева	
	ОВ	инж. Здравка Ненчева	
ШЕФ АТЕЛИЕ	арх. Пенко Терзиев		