



ФАСАДА СЕВЕРОЗАПАД М 1:100

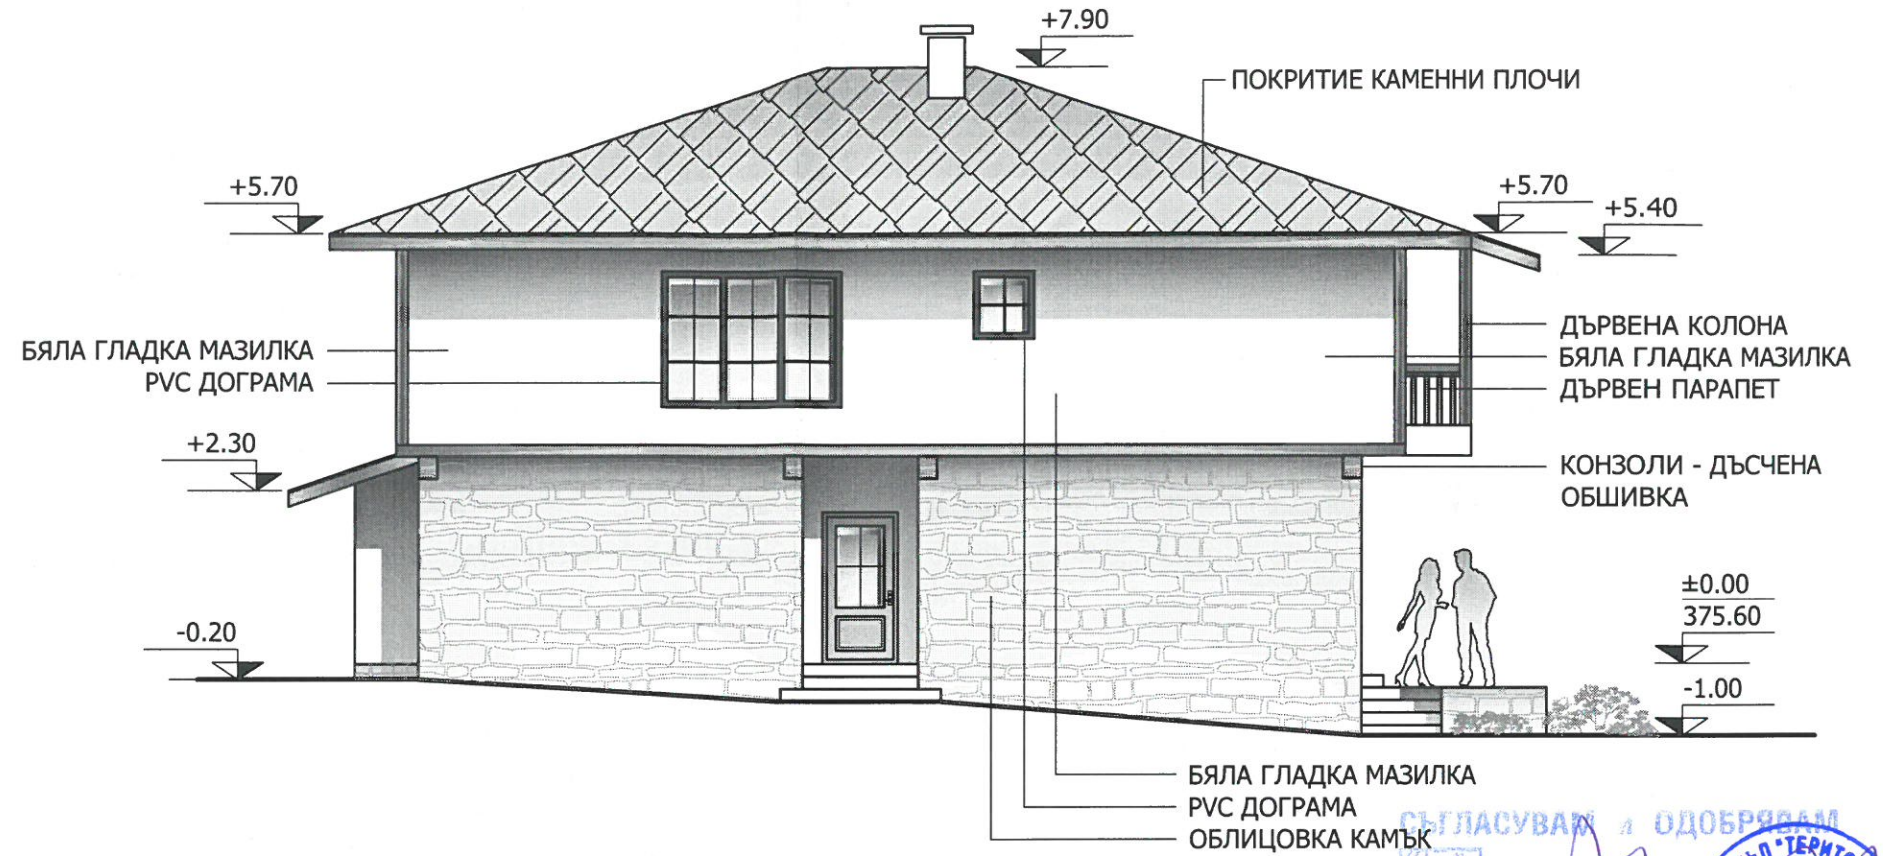

ФАСАДА ЮГОЗАПАД М 1:100

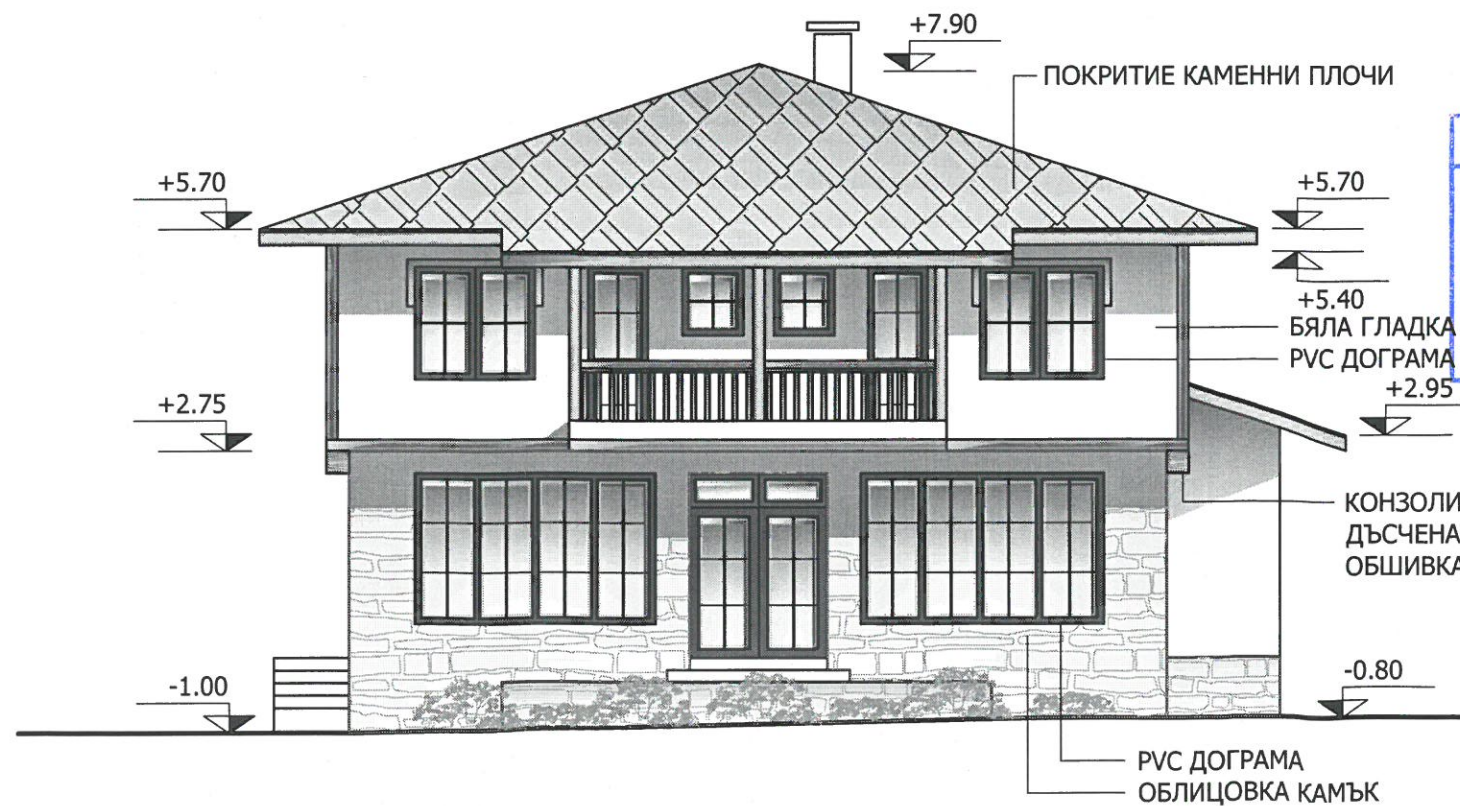

„ТРОЯ КОНСУЛТ“ ЕООД
 Оценка за съответствие на проекта
 съгласно чл. 142, ал. 5 от ЗУТ

Специалист: *[Signature]*
 Дата: 18.06.2015

ПЪЛНА ПРОЕКТАНТСКА ПРАВОСПОСОБНОСТ

ABV

арх. ПЕНКО И ТЕРЗИЕВ
 РП № 0137-1
 ДАТА: 18.06.2015

проектантско ателие
-"ТРОЯНАРХ"
 гр.Троян, ул."Хр.Ботев" N264,
 тел. 0670/55226, GSM 0888930977
 email:troyanarch@abv.bg

ОБЕКТ:	КЪЩА ЗА ГОСТИ им.№24476.761.90, УПИ IX - 84, кв.20, с. Дълбок Дол, община Троян, област Ловеч		
СОБСТВЕНИК:	"ЕМ ЕЙЧ ЕС" ЕООД		
ЧАСТ:	АРХИТЕКТУРНА	фаза : ТП	дата: 04.2015г.
ЧЕРТЕЖ:	ФАСАДИ СЕВЕРОЗАПАД И ЮГОЗАПАД	М 1:100	лист: 6/7
СЪГЛАСУВАЛИ:	КОНСТР.	инж. Венцислав Йотов	
	ЕЛ.	инж. Ангел Ангелов	
	ВиК	инж. Йордан Чемишев	
	ВП	инж. Галя Леондиева	
	ОВ	инж. Здравка Ненчева	
ШЕФ АТЕЛИЕ	арх. Пенко Терзиев		