



ФАСАДА ЮГОИЗТОК М 1:100

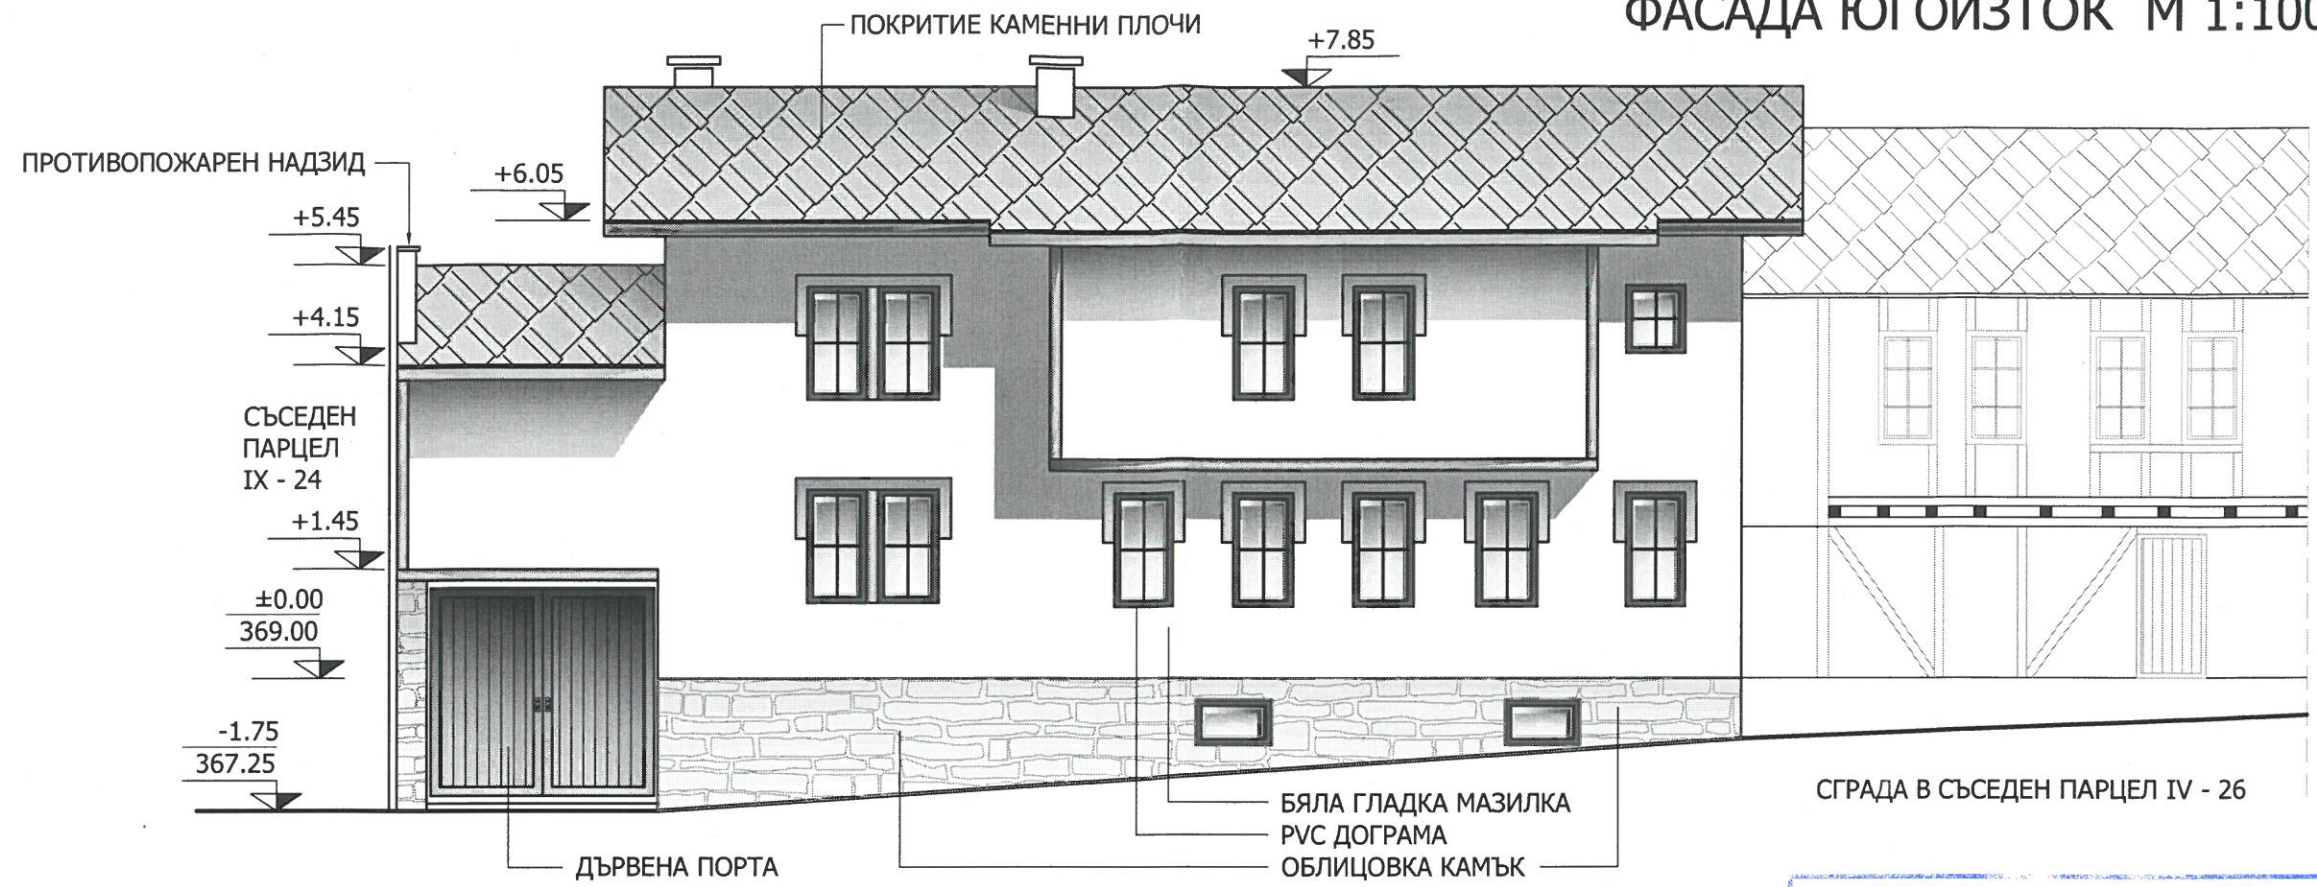

СГРАДА В СЪСЕДЕН ПАРЦЕЛ IV - 26

ФАСАДА СЕВЕРОЗАПАД М 1:100

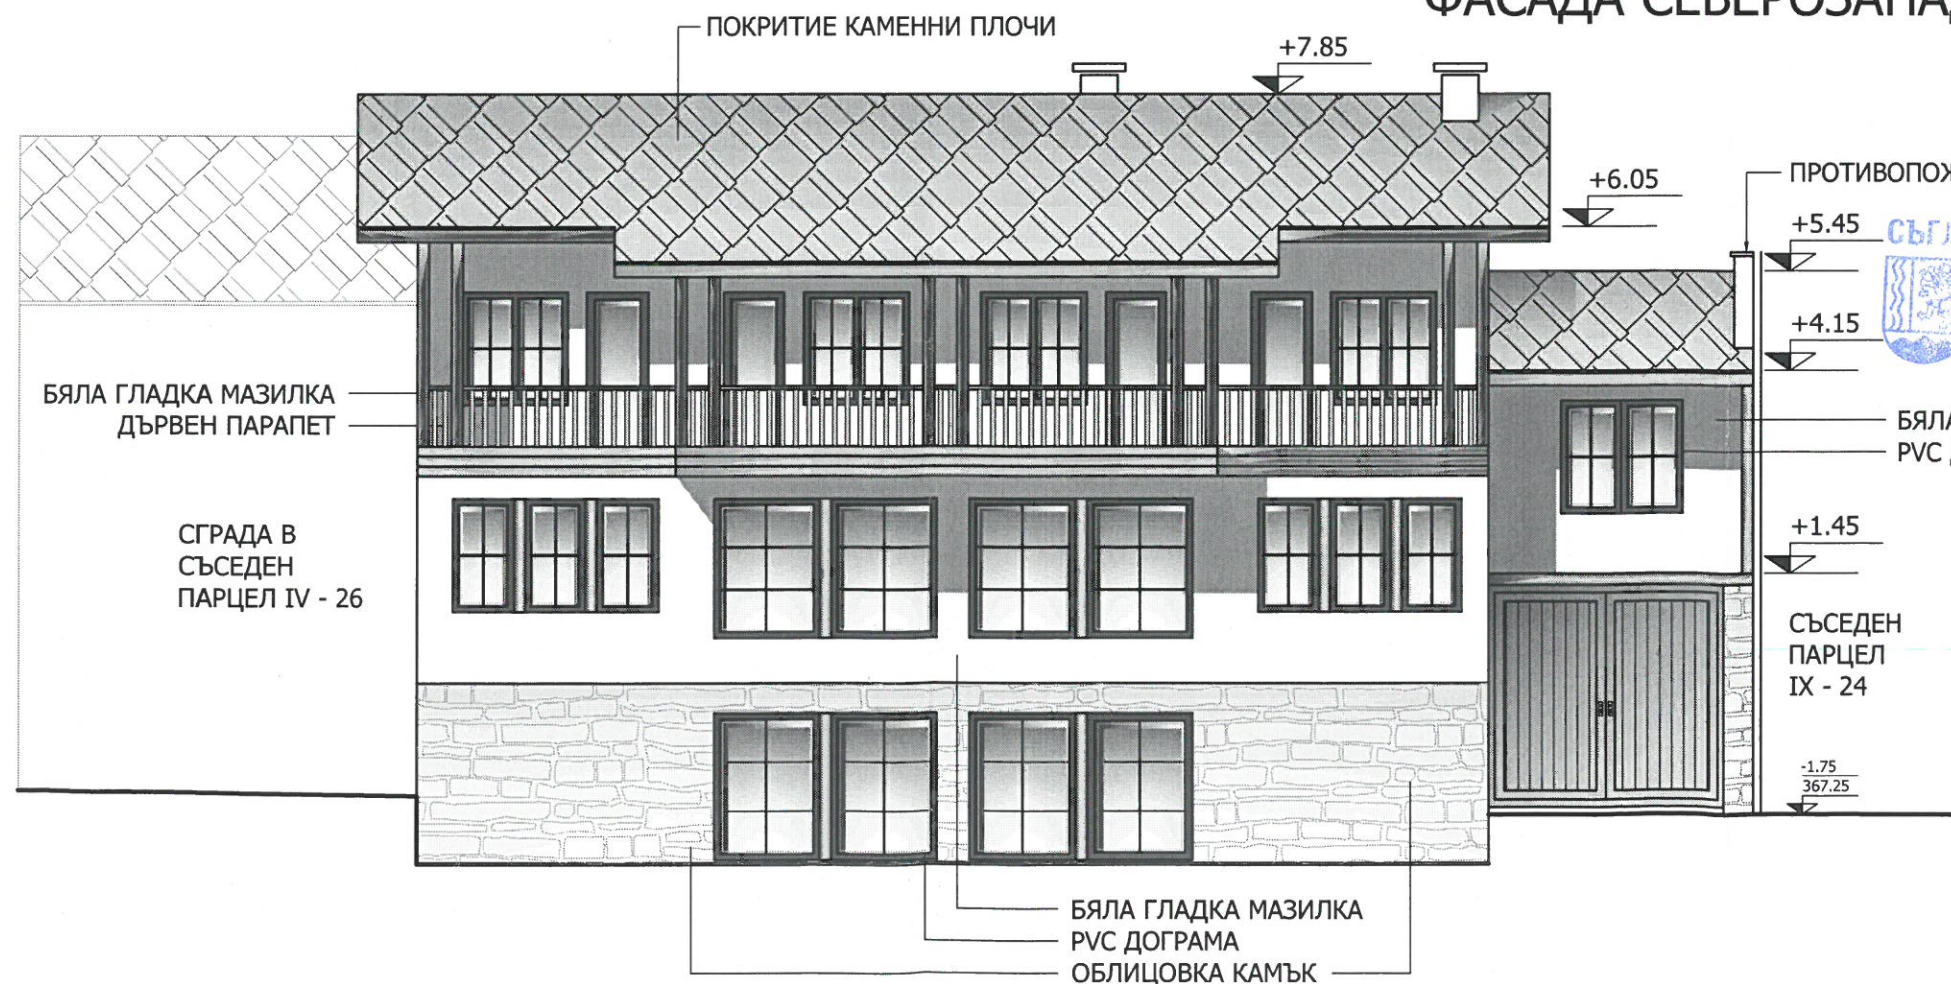

СГРАДА В СЪСЕДЕН ПАРЦЕЛ IV - 26

„ТРОЯНАРХ“ ЕООД
 Оценка за изпълнение на проекта
 съгласно чл. 142, ал. 5 от ЗУТ

Специалист.....
 Управител.....
 Дата 18. 06. 2015

СЪГЛАСУВАМ И ОДОБРЯВАМ
 Гл. архитект
 15. 06. 2015

ОБЩИНА ТРОЯНА
 ОБЩИНСКИ СЪВЕТ

ПЪЛНА ПРОЕКТАНТСКА ОТВЕТСТВЕНОСТ
 арх. ПЕНКО И ТЕРЗИЕВ
 ПОВ. № 01874

проектантско ателие - "ТРОЯНАРХ"
 гр.Троян, ул."Хр.Ботев" N264,
 тел. 0670/55226, GSM 0888930977
 email:troyanarch@abv.bg

ОБЕКТ:	КЪЩА ЗА ГОСТИ им.№24476.761.63, УПИ VII - 63, кв.29, с. Дълбок Дол, община Троян, област Ловеч		
СОБСТВЕНИК:	"ДАНИ ХАУС" ЕООД		
ЧАСТ:	АРХИТЕКТУРНА	фаза : ТП	дата: 04.2015г.
ЧЕРТЕЖ:	ФАСАДИ ЮГОИЗТОК И СЕВЕРОЗАПАД		М 1:100 лист: 9/9
СЪГЛАСУВАЛИ:	КОНСТР.	инж. Венцислав Йотов	
	ЕЛ.	инж. Ангел Ангелов	
	ВИК	инж. Йордан Чемишев	
	ВП	инж. Галя Леондиева	
	ОВ	инж. Здравка Ненчева	
ШЕФ АТЕЛИЕ	арх. Пенко Терзиев		