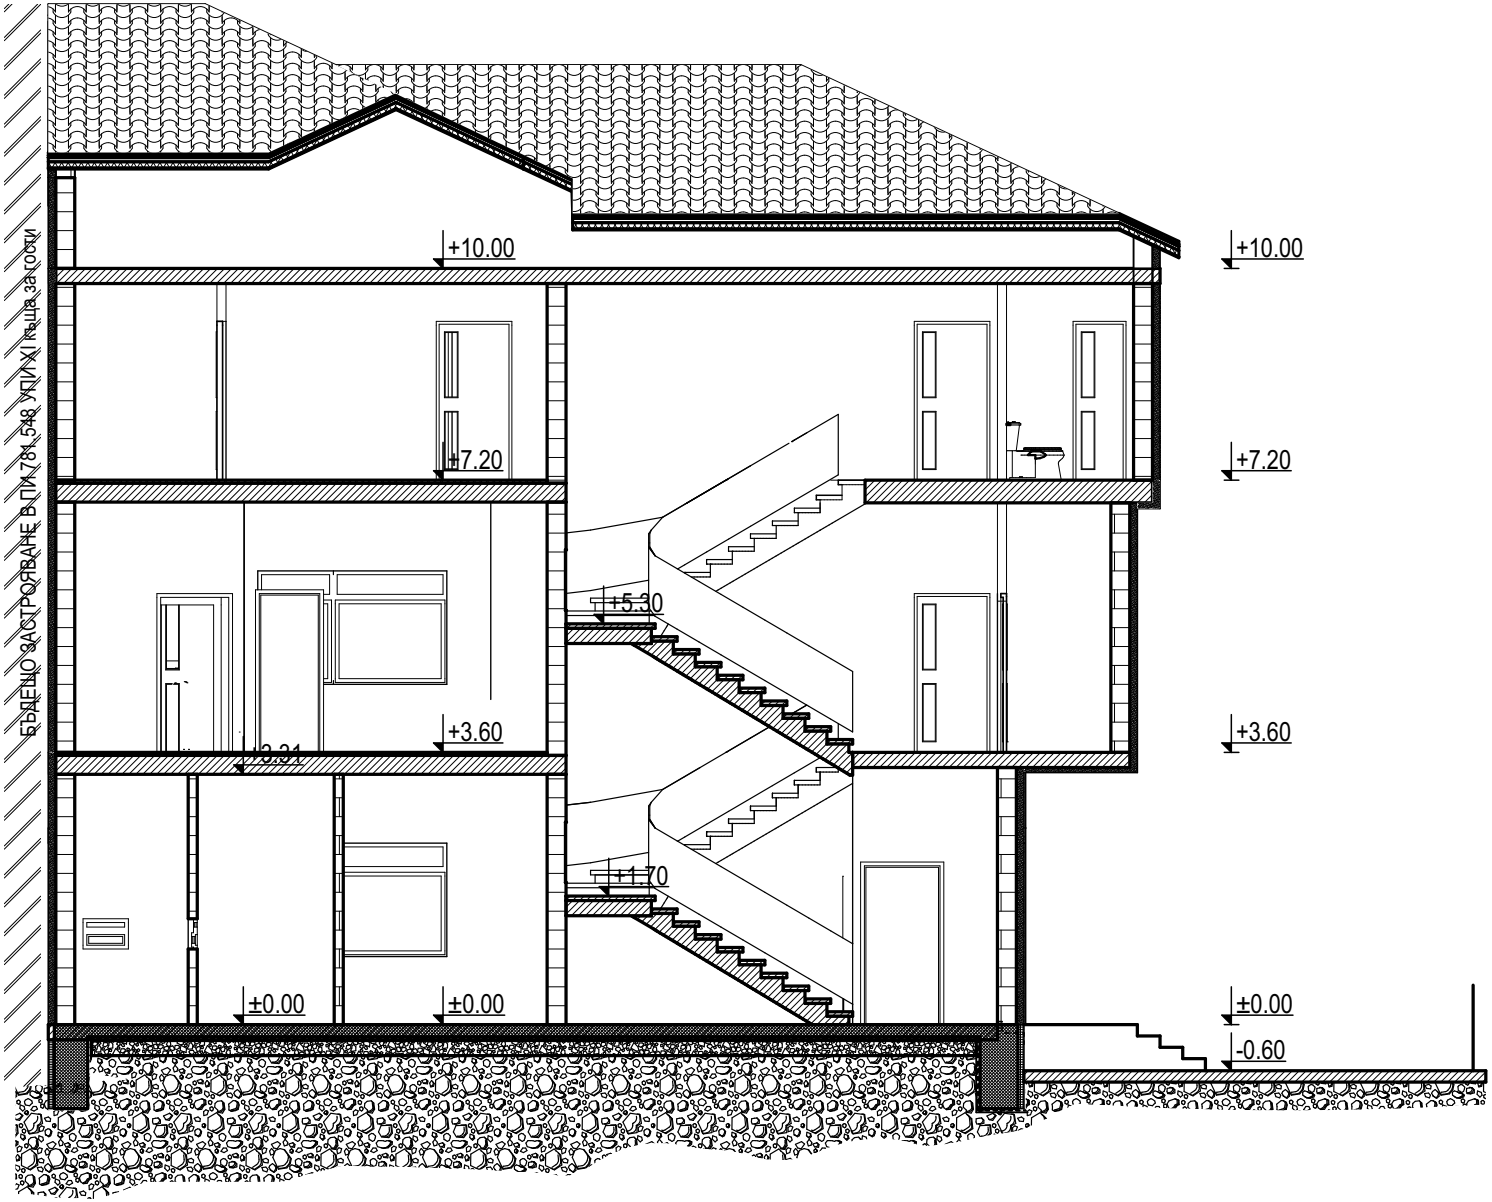
БЪДЕЩО ЗАСТРОЯВАНЕ В ПИ 781.548 УПИ XI къща за гости
+10.00
+10.00
+7.20
+7.20
+5.30
+3.60
+3.60
+3.31
+1.70
±0.00
±0.00
±0.00
-0.60